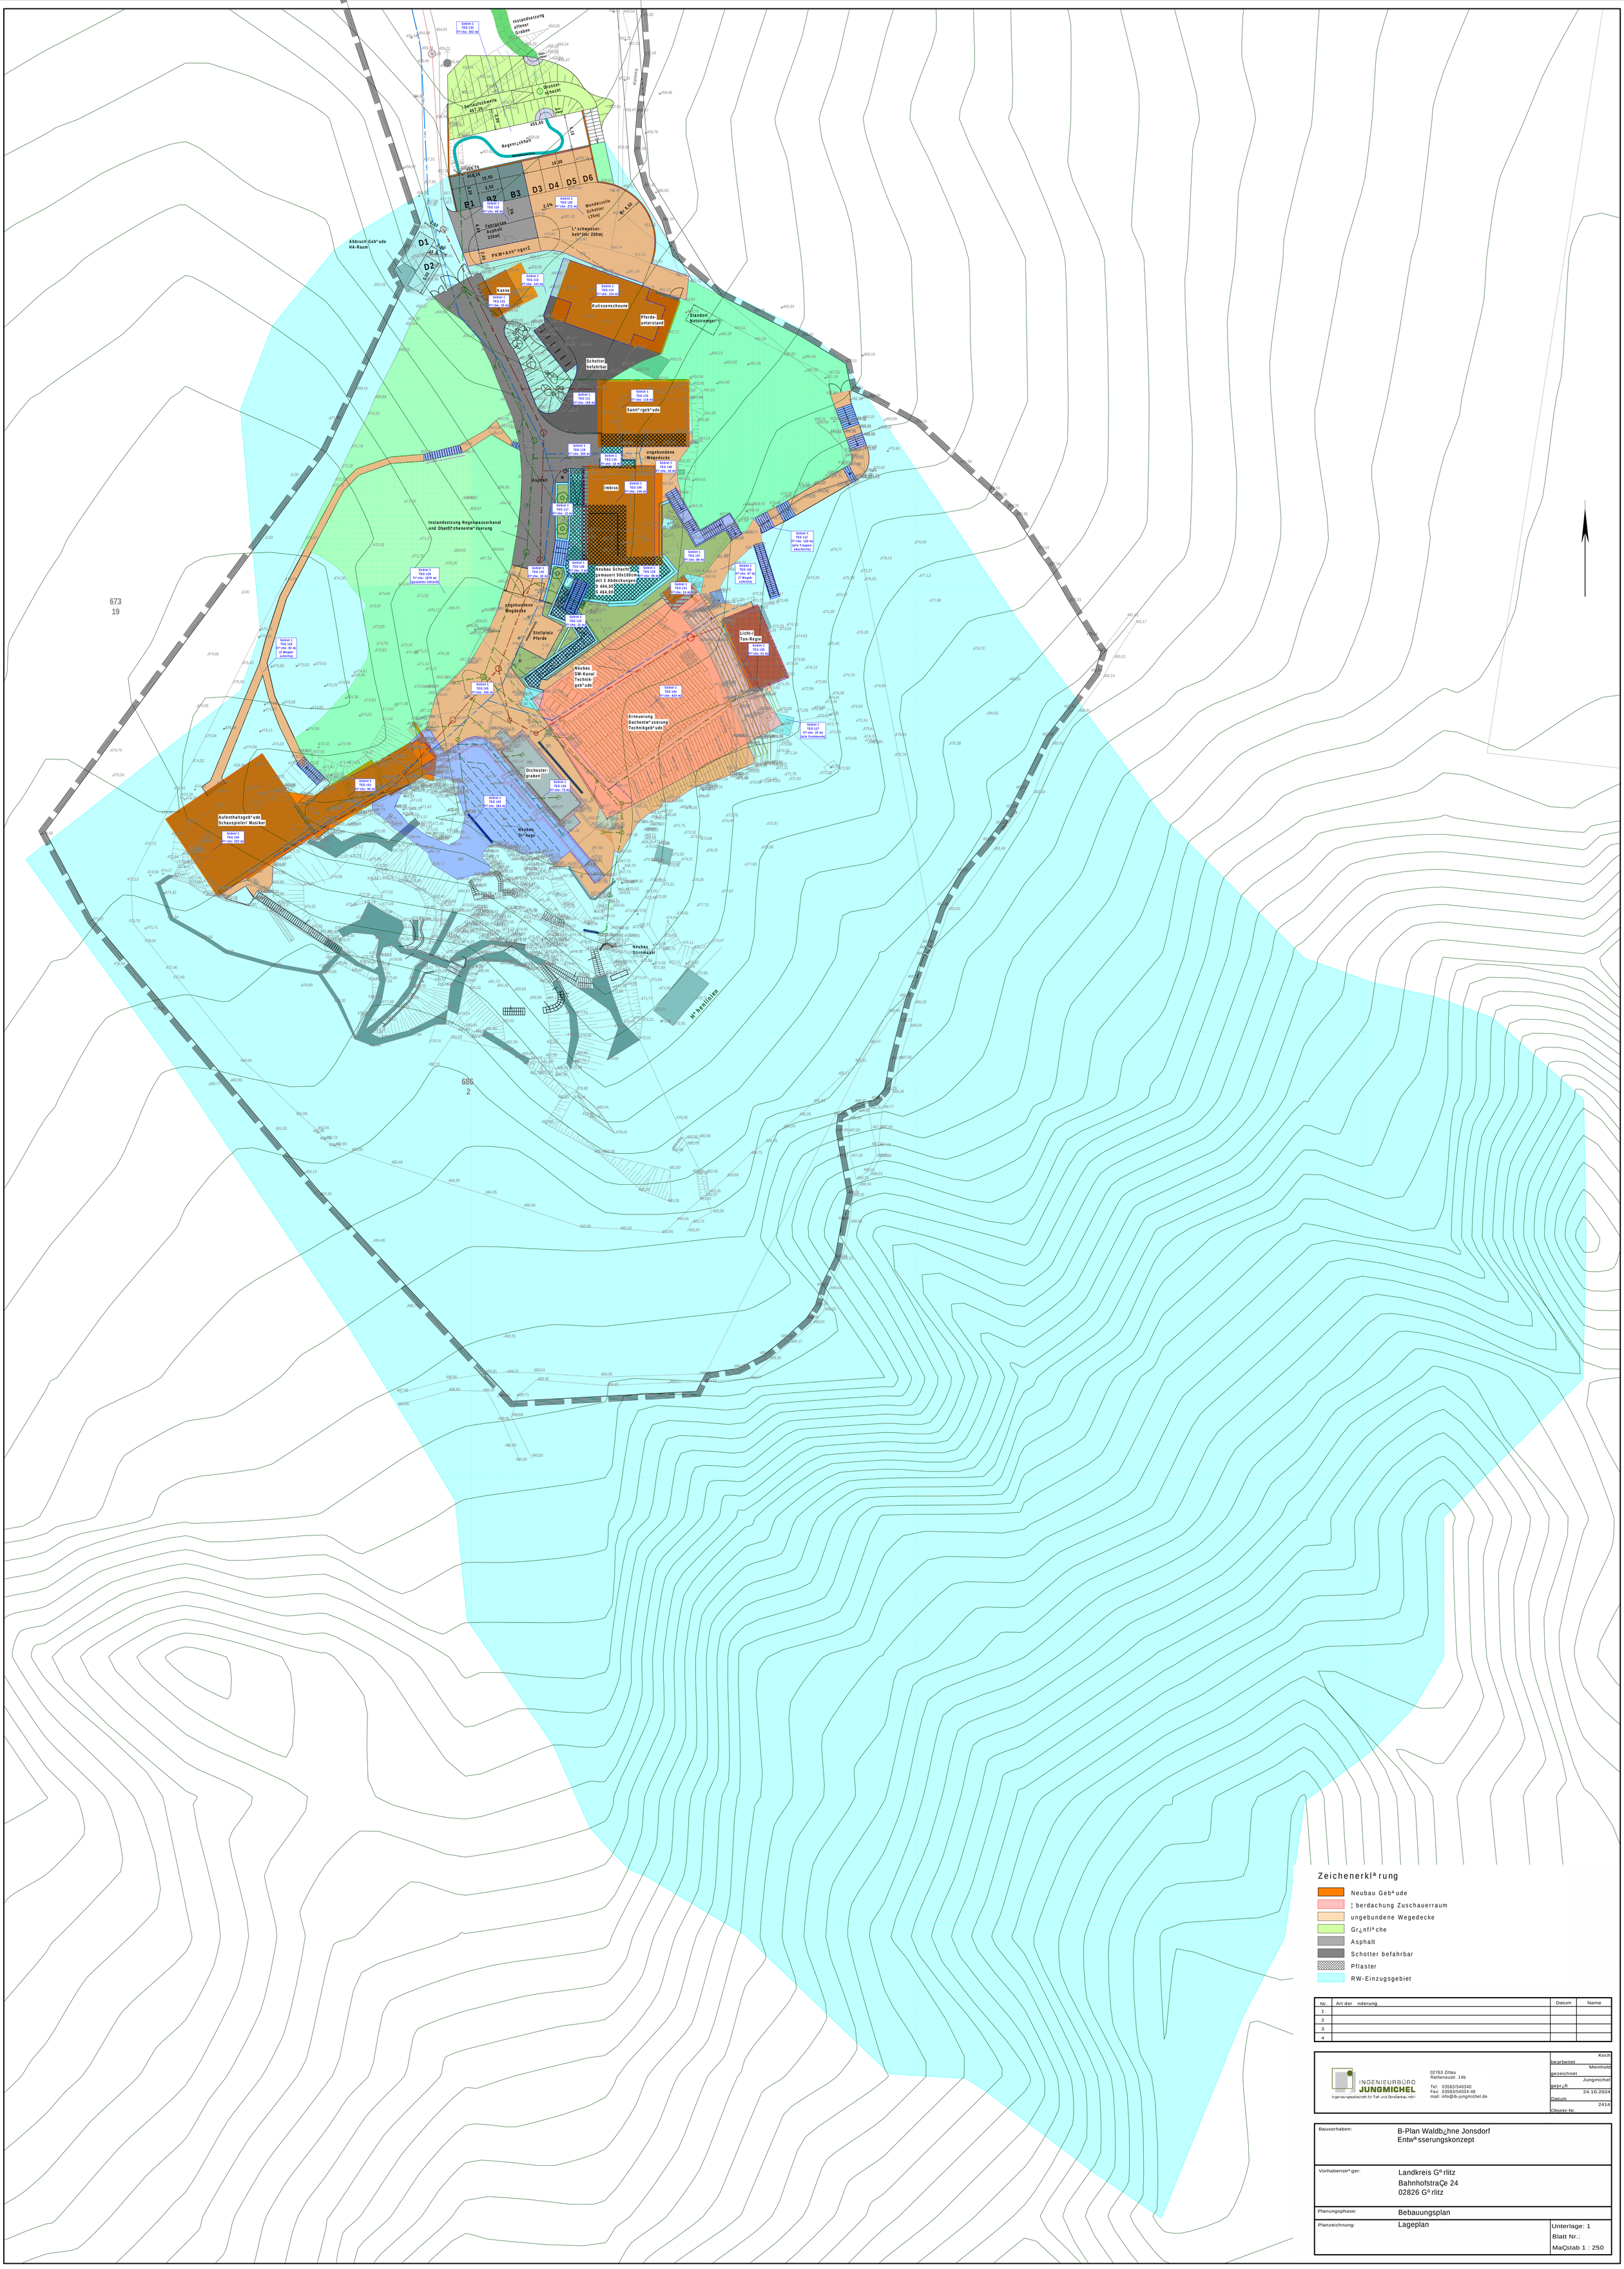

Zeichenerklärung

- Neubau Gebäude
- Überdachung Zuschauerraum
- ungebundene Wegedecke
- Grünfläche
- Asphalt
- Schotter befahrbar
- Pflaster
- RW-Einzugsgebiet

Nr.	Art der Änderung	Datum	Name
1			
2			
3			
4			

INGENIEURBÜRO JUNGMICHEL
Ingenieurgesellschaft für Tief- und Straßenbau mbH
02763 Zittau
Rathenaustr. 14b
Tel: 03583/540340
Fax: 03583/54034-48
mail: info@ib-jungmichel.de

bearbeitet	Koch
gezeichnet	Meinhold
geprüft	Jungmichel
Datum	24.10.2024
Objekt-Nr.	2414

Bauvorhaben:	B-Plan Waldbühne Jonsdorf Entwässerungskonzept
Vorhabenträger:	Landkreis Görlitz Bahnhofstraße 24 02826 Görlitz
Planungsphase:	Bebauungsplan
Planzeichnung:	Lageplan

Unterlage: 1
Blatt Nr.:
Maßstab 1 : 250